


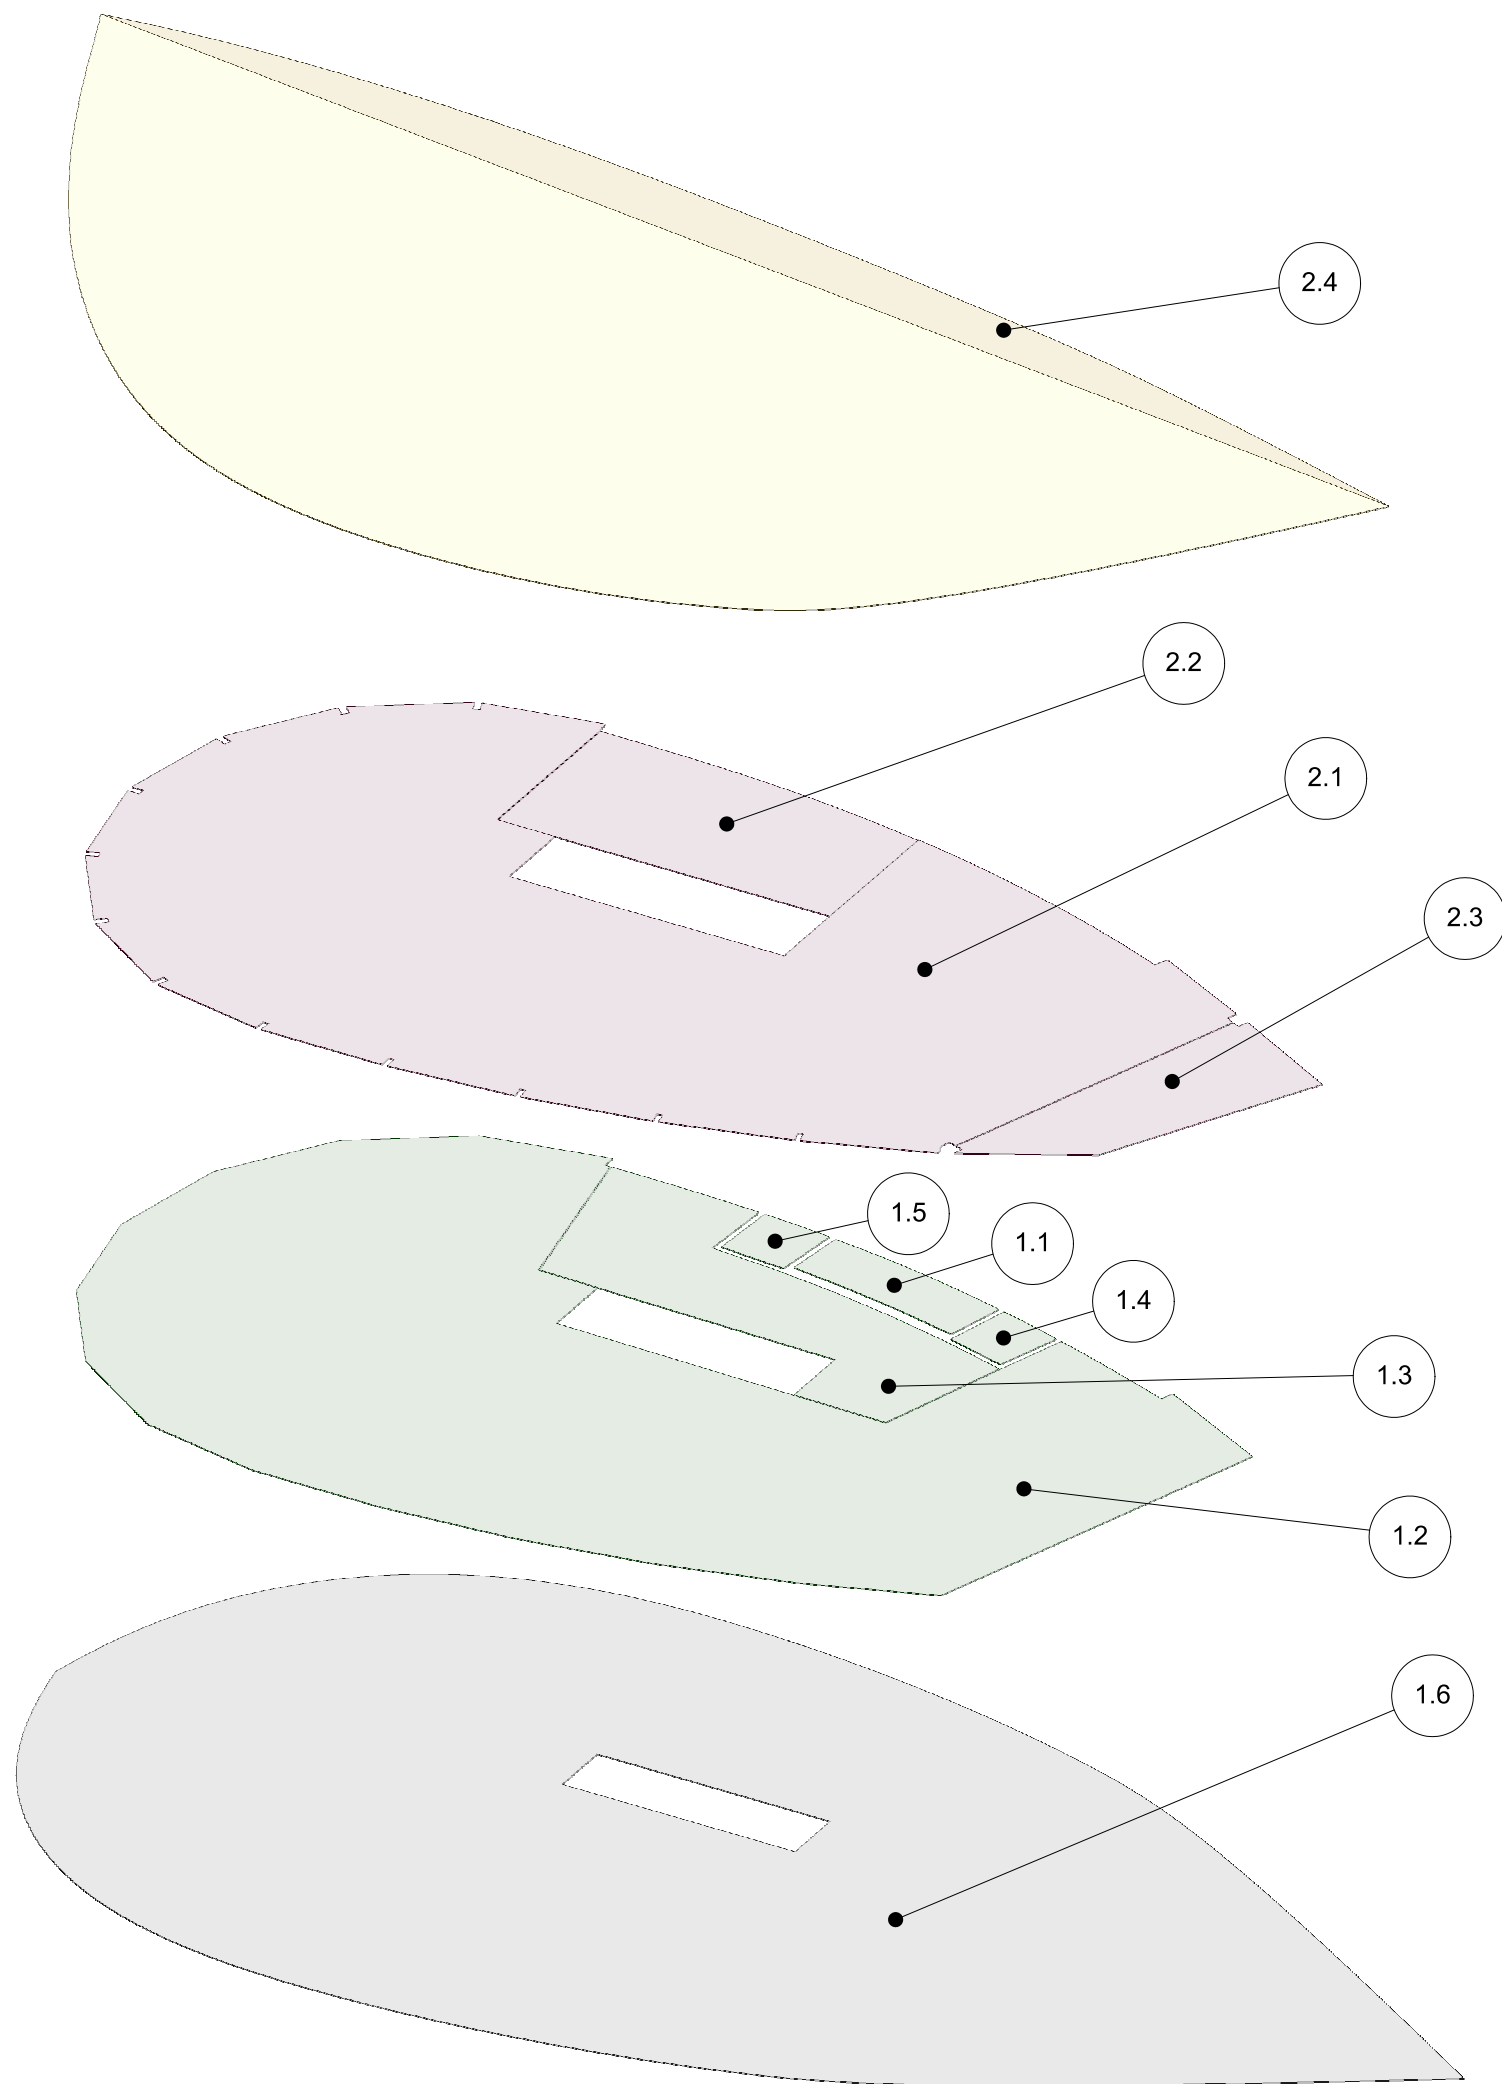

ITEM NO.	PART NUMBER
1	Hoofdgebouw begane grond
1.1	Toilet 2.5 m**2
1.2	Verblijfsruimte 95 m**2
1.3	Verkeersruimte 14 m**2
1.4	Onbenoemde ruimte 1 m**2
1.5	Onbenoemde ruimte 1 m**2
1.6	Bebouwd oppervlak 165 m**2
2	Hoofdgebouw verdieping
2.1	Onbenoemde ruimte 95 m**2
2.2	Badkamer 12 m**2
2.3	Buitenruimte 7.2 m**2
2.4	Dak

project: C:\Users\Marinus Meijers\Schapedrift\SpaceClaim

drawing: Hoofdgebouw Functies

Marinus Meijers
Naval Architecture
Schapedrift 5
9483 TT Zeegse
The Netherlands
Phone: + 31 592 769 112
E-mail:marinus@multisurf.com

date: 12 feb 2015 drawn: MM scale: 1:100 units: mm format: A3

This drawing is the property of Marinus Meijers and is not to be reproduced without written permission