
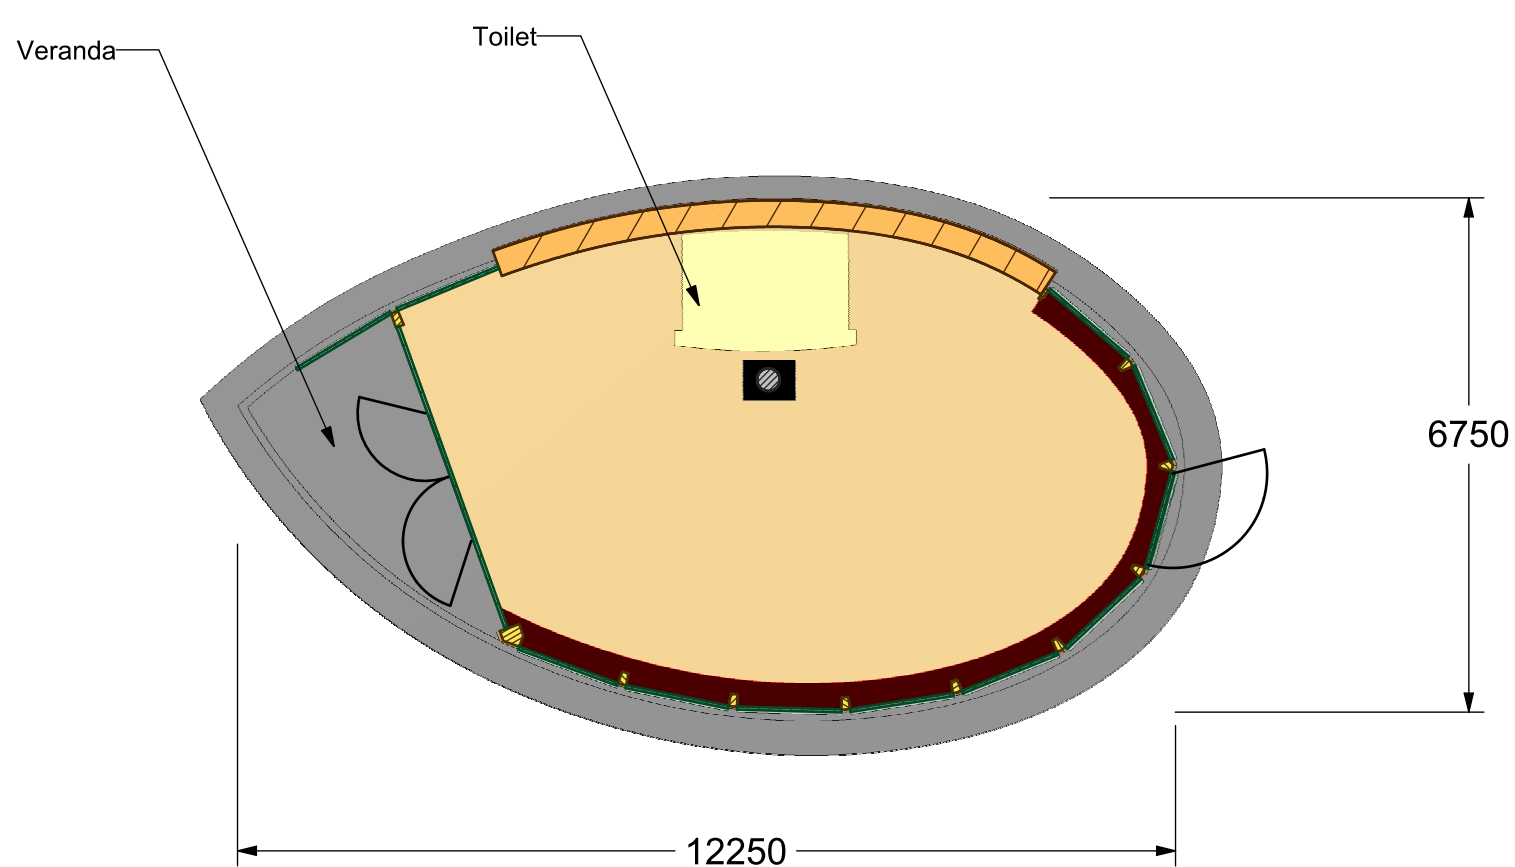


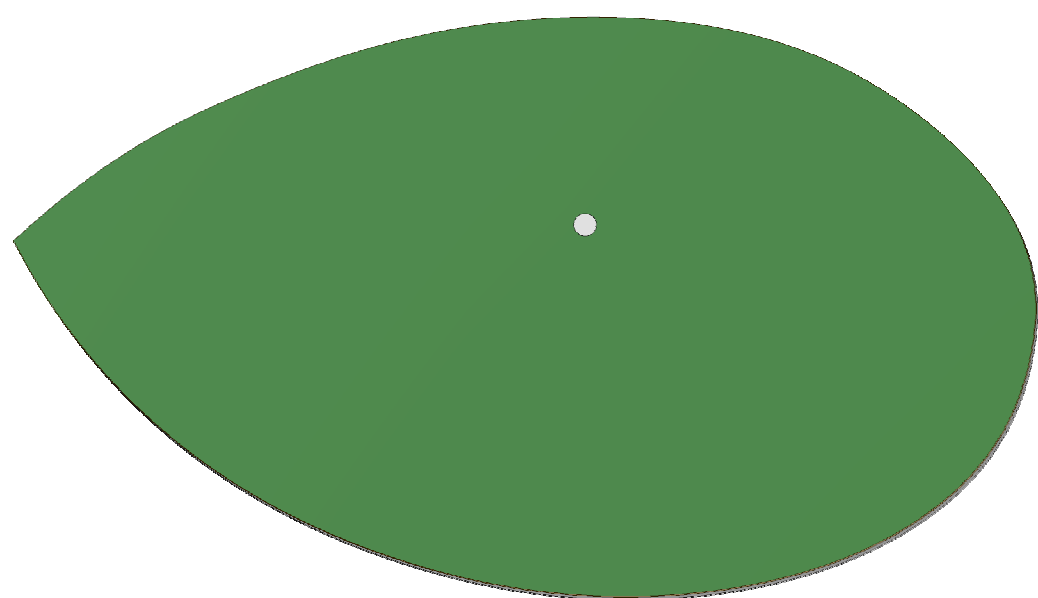

SECTION B-B

Bijgebouw Schapedrift 5 Zeegse


2 treden verzonken in de grond circa 400 mm

groen dak, dakhelling 19 graden


oppervlak 50 m**2
inhoud 170 m**3
dakoversteek 500 mm rondom
buitengebied 7 m**2
totaal overdekt oppervlak 75 m**2

passief huis standaard
driedubbelglas
lage temperatuurverwarming pellets en massief hout


houten kolommen en vertikaal ruw hout op noordgevel

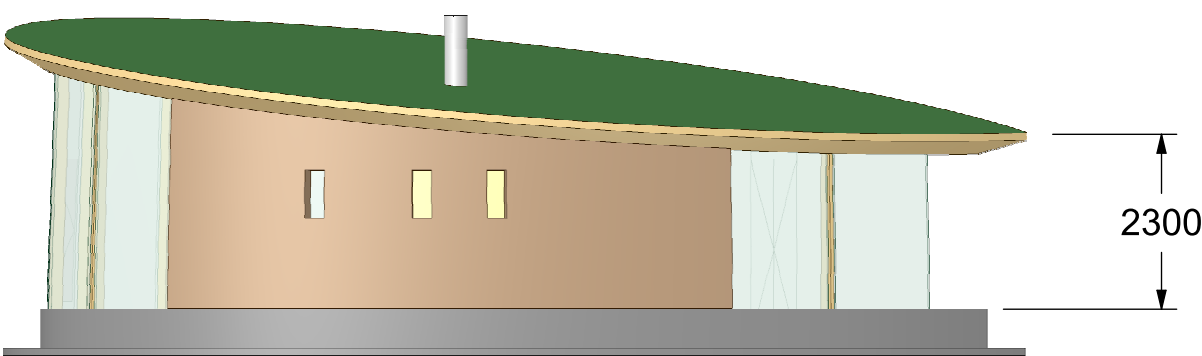


Noord

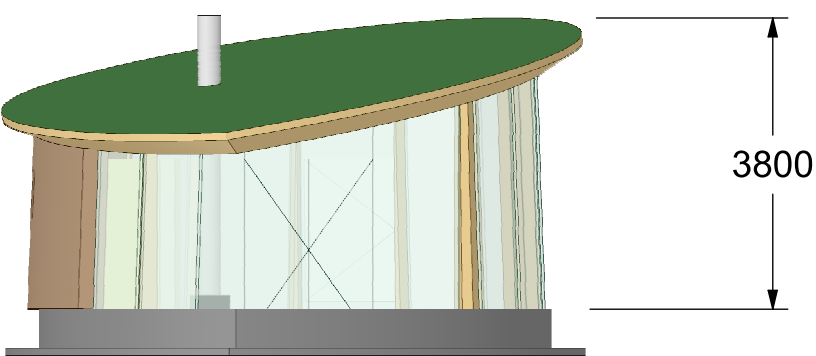

West

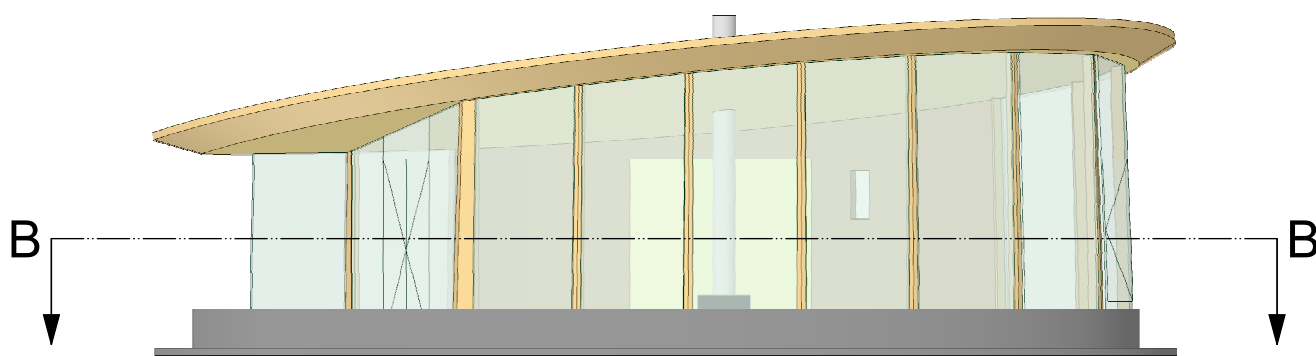

Zuid

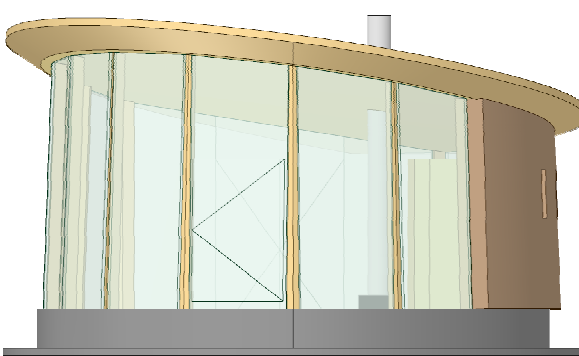

Oost