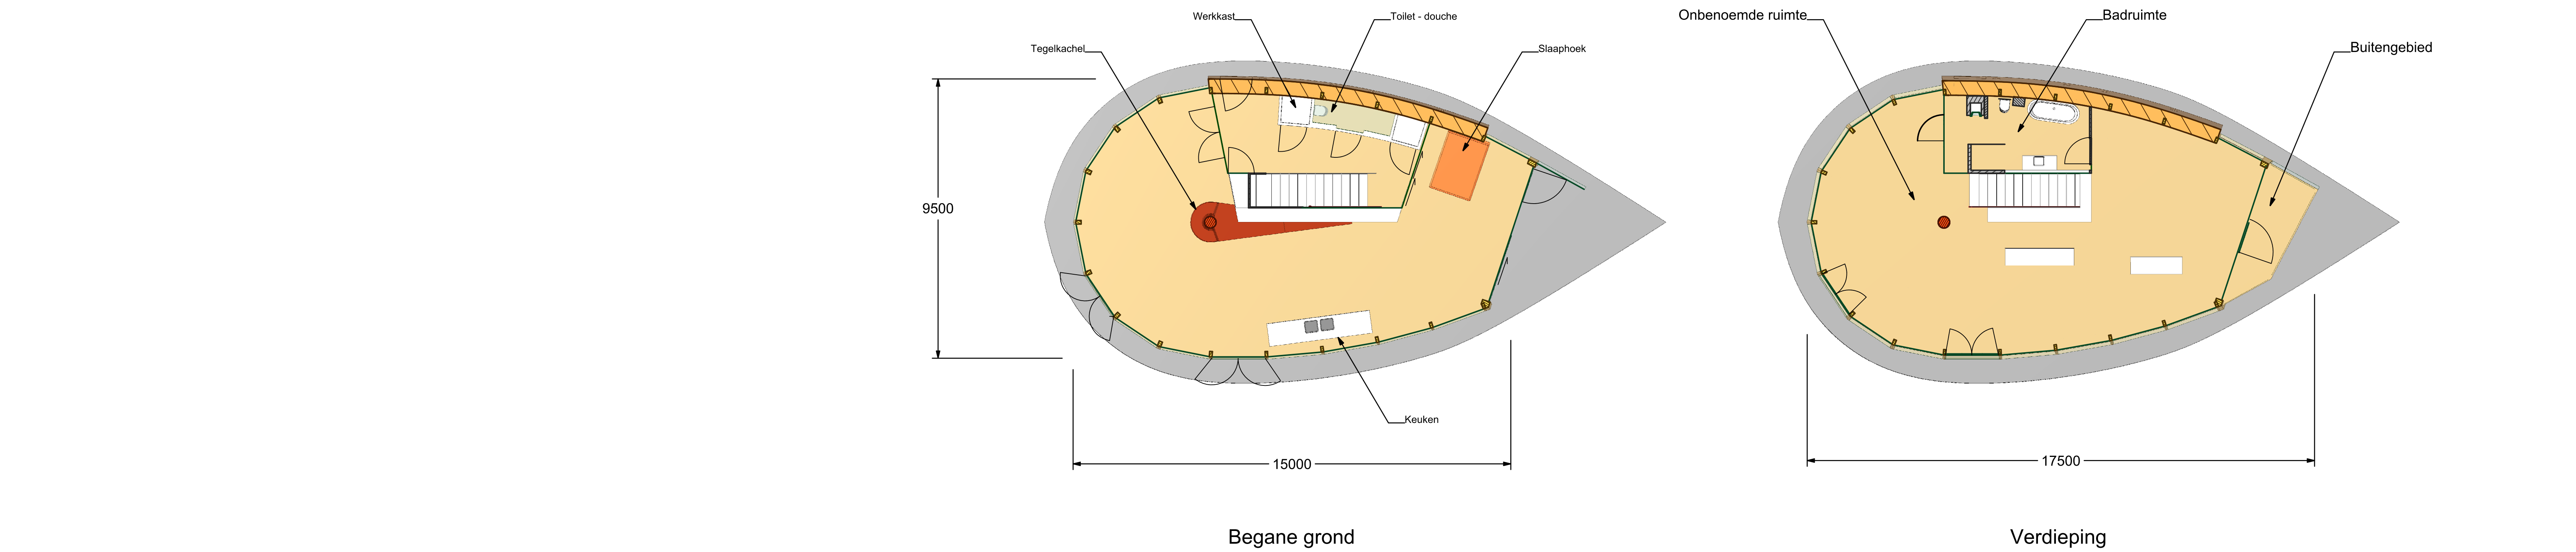


Hoofdgebouw Schapedrift 5 Zeegse
gedeeltelijk onderkelderd
dak noordzijde oudhollandse pannen, zuidzijde zonnecellen
vloeroppervlak 120 m**2
inhoud begane grond 360 m**3, 1ste verdieping 320 m**3
dakoversteek 1000 mm rondom
buitenruimte 7 m**2
totaal overdekt oppervlak 160 m**2
nulenergie huis
driedubbel glas
lage temperatuurverwarming en tegelkachel
houten kolommen en vertikaal ruw hout op noordgevel